



COSINE DESIGN  
 ZHEJIANG COSINE ENGINEERING  
 DESIGN CONSULTING CO., LTD  
 建筑工程专业设计乙级 证书编号: A233015744  
 风景园林工程设计专项甲级 证书编号: A133015747

版本变更记录

修改次数	修改内容
1	
2	
3	

备注

类别	姓名	签名
审定		
审核		
项目负责人		
专业负责		
校对		
设计		

专业会签

建筑	结构
给排水	电气
暖通	景观

执业签章

（此处为执业签章预留位置）

出图签章

（此处为出图签章预留位置）

建设单位

XX市XX县住房和城乡建设局

项目名称

XX市XX建筑结构图

子项名称

结构

图名

XX结构图

工程编号

KX19-AXXX

设计阶段

施工图设计

出图日期


2019.04

比例

1:200

图号

建施-01

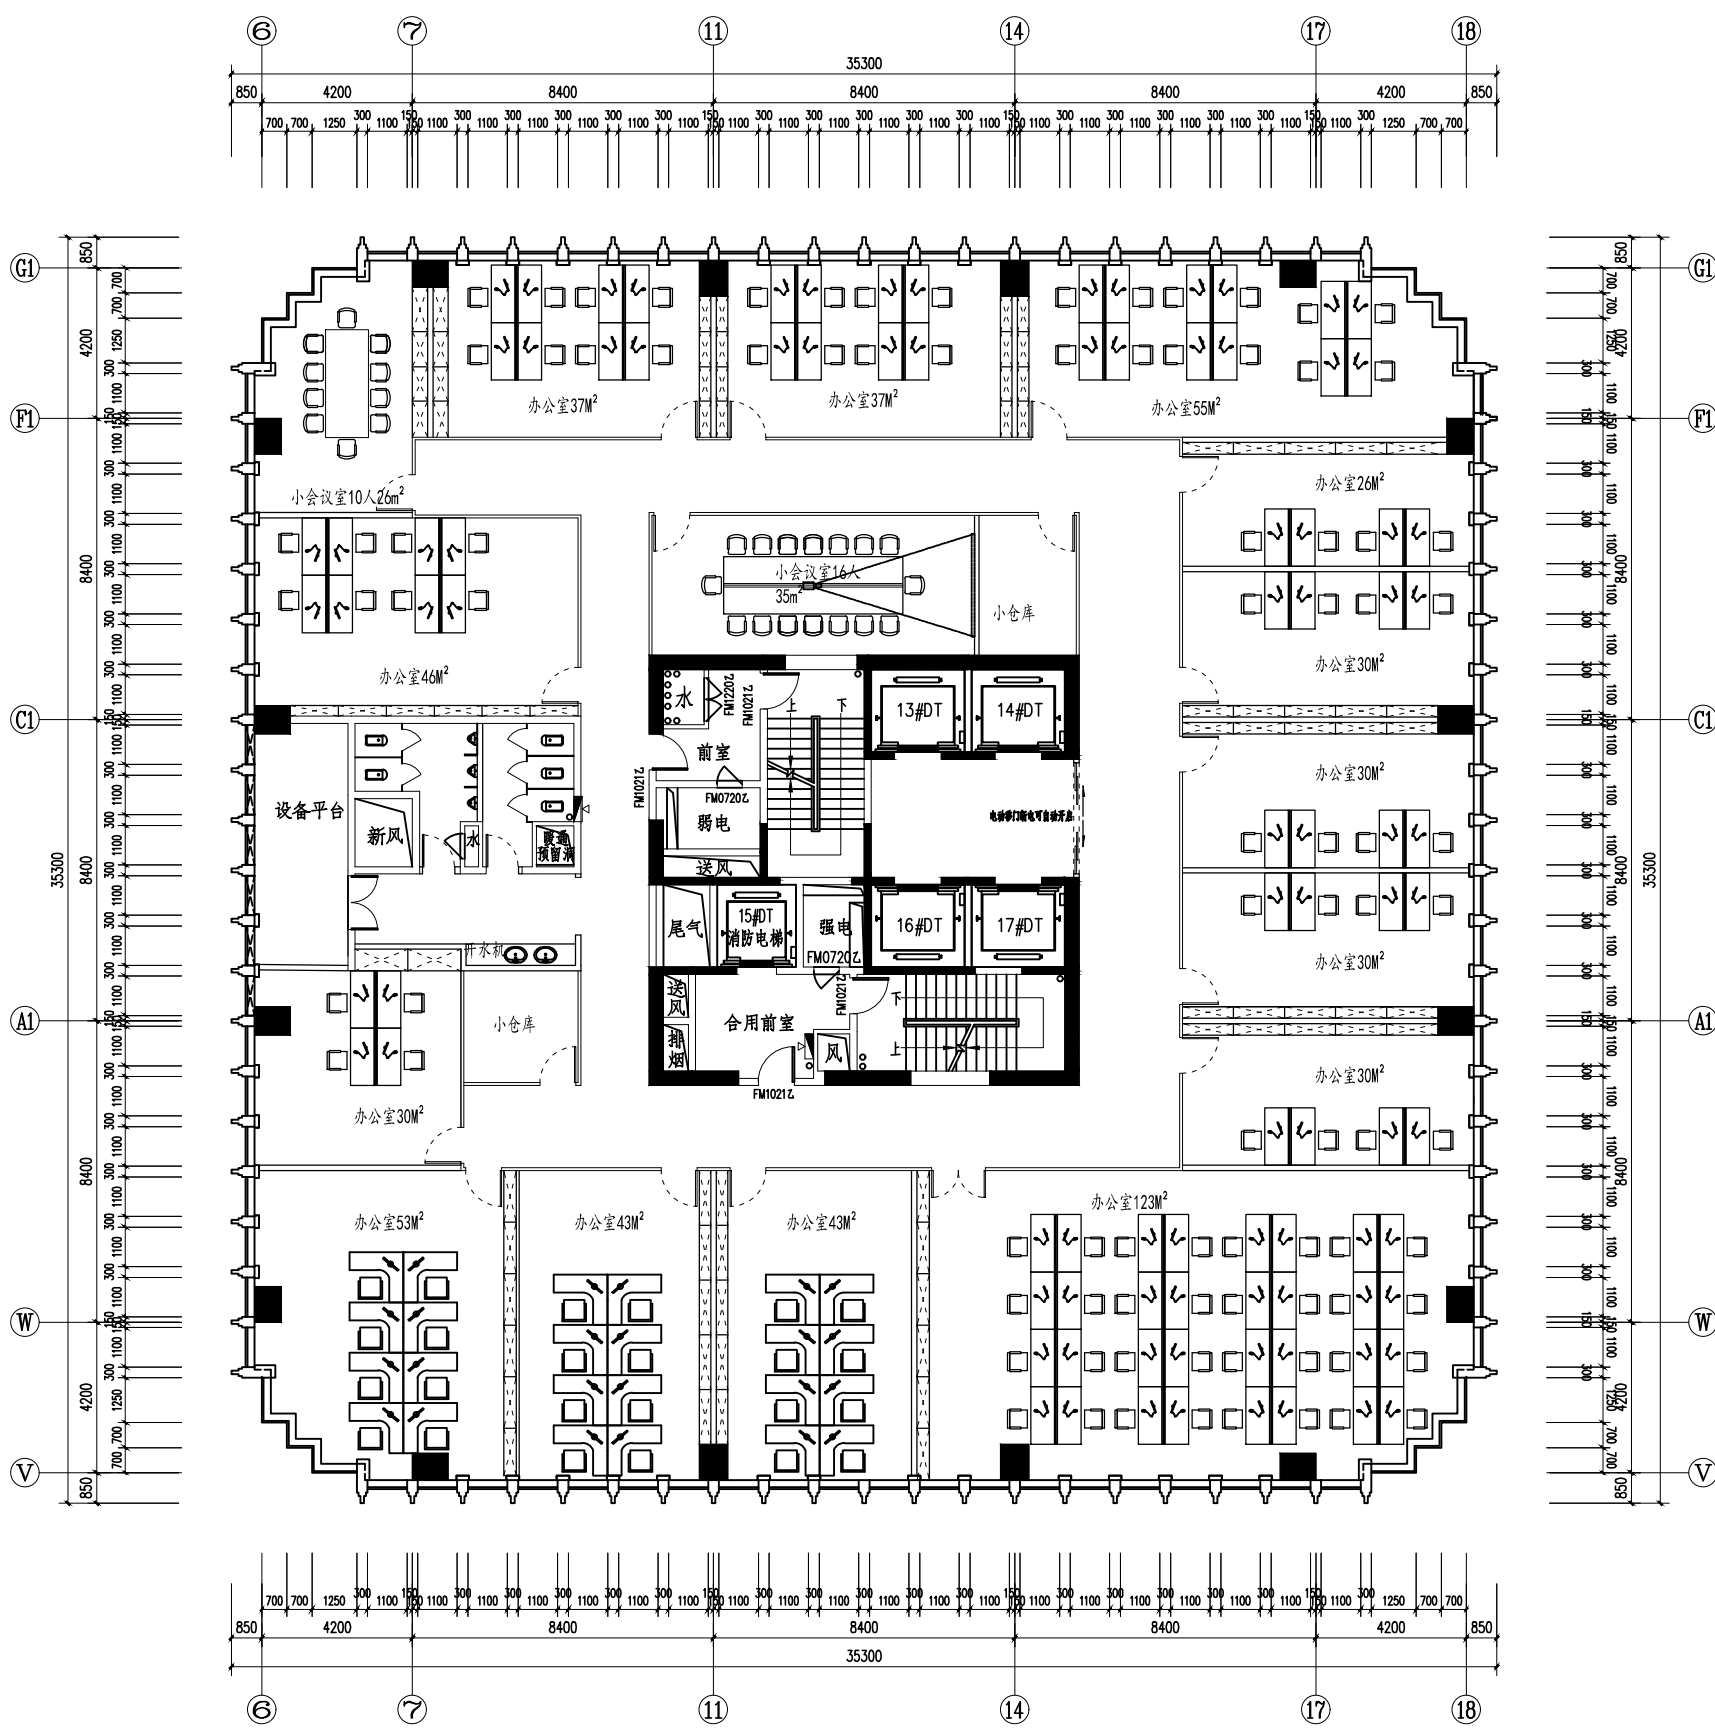

九层平面布置图 1:100