

# 南浔区城投集团一层档案室装修工程手动密集书架 采购公告

尊敬的供应商：

我公司本次公开采购手动密集书架及相关配件，主要用于南浔区城投集团一层档案室装修工程，欢迎符合要求的供应商前来投标。

## 一、采购信息

1、项目编号：CTCJ-202108012

2、采购人：湖州南浔城投城市建设集团有限公司

3、供货地点：浙江省湖州市南浔区南浔镇年丰路 1388 号金融中心一层。

4、采购周期及送货要求：中标后三天内提供详细安装方案、图纸、产品详细参数及配套基础设备等要求，导轨发货。中标后六日历天内完成导轨预埋。中标后根据工程整体进度完成安装及调试，总体不得超过项目施工交付时间。中标供应商应严格按照各个时间节点完成或超前完成，否则甲方有权单方面解除合同，由此产生的一切责任和损失由中标供应商承担，对此中标供应商完全知晓。

## 5、采购内容：

材料名称	型号	数量（暂估）
手动密集书架	符合业主要求	230m <sup>3</sup>

具体详见附件采购清单。

采购方式：公开竞价

## 6、支付及结算方式：

(1) 手动密集书架安装完成后，由中标供应商与采购人及业主进行实地测量并验收；经业主与采购人书面验收合格确认后支付至实际安装量总价的 80%；

(2) 项目审计完成后付至审计审定价的 95%；

(3) 余款在一年后一次性付清。



注：每次申请收款前须统一开具 13%的增值税专用发票，否则甲方有权不予支付。

### 7、供应商资格要求：

(1) 具有国内独立法人资格、独立承担民事责任和履行合同能力，具有良好的商业信誉和健全的财务会计管理制度，具有履行合同所必需的设备和技術能力，有依法缴纳税收和社会保障资金的良好纪录；

(2) 投标单位负责人为同一人或者存在控股、管理关系的不同单位，不得同时参加投标；

(3) 本项目不接受联合体投标。

## 二、报价要求

各公司须按顺序提供以下资料，并加盖公章：

- (1) 法定代表人有效身份证明书；
- (2) 法定代表人授权委托书（如有）；
- (3) 投标声明书；
- (4) 公司营业执照复印件，加盖公章；

注：本项目拒绝接受被录入检察机关行贿犯罪档案的供应商；拒绝被有关行政监管部门通报限制投标且在限制期内的供应商。

- (5) 供应商根据采购清单（详见附件）进行报价，并登记联系方式、记录报价时间，加盖公章；
- (6) 根据图纸及现场照片提供详细方案，包括但不限于①平面图纸、②产品参数表、③导轨安装详图、④产品使用说明书等；
- (7) 开票账户证明、开票资料；
- (8) 附件要求的其他文件。

## 三、中标供应商的确定

中标规则：合理总价最低价中标，优先选择投标材料齐全，送货、安装及时的供应商。本项目设最高限价为人民币 220000 元，超过最高限价为无效标。



**报价方式：**供应商（法人或授权委托人）在规定的截止时间前持密封包装的投标文件送达至招标联系人处，否则视为放弃本次投标。

**报价截止时间：**本次投标报名截止时间为 2021 年 8 月 26 日 14:00，并于 2021 年 8 月 26 日 14:00 统一开标。

**开标地点：**湖州市南浔区朝阳路 88 号湖州南浔城投建设集团有限公司（澜海渔村南面）一楼开标室。要求公司评标小组所有人员于 2021 年 8 月 26 日 14:00 准时到达开标室，按照规定展开开标工作。

**联系人：**李工

**联系电话：**15967220327

**邮箱：**[nxctsy001@163.com](mailto:nxctsy001@163.com)

#### 四、供应商须知

1、供应商应知悉运输及送货时效性要求，及时到辖区交警部门办理限行区域通行证，保障供货；

2、本次采购招标的一切解释权和执行权归湖州南浔城投建设集团有限公司所有，供应商须服从和配合我公司所有工作；

3、请供应商根据自身实际合理报价，确保设备品质满足业主要求。如需踏勘现场，请与项目联系人联系。报价期间如有疑问，可将质疑书面打印加盖公司公章后以电子邮件形式发送至联系邮箱。

#### 五、附件

- 1、采购清单、技术参数配置表
- 2、投标文件格式与附件
- 3、承诺书
- 4、档案室平面图纸（请供应商完善，尺寸可略作调整）

湖州南浔城投城市建设集团有限公司

2021 年 8 月 23 日

## 采购清单

序号	材料名称	参数要求	型号	品牌	数量（暂估）	单位	单价	小计（元）	备注
1	手动密集书架	① 满足规范GB/T 13667.1-2003要求 ② 主要构件壁厚度大于等于1mm	（请供应商填写）	（请供应商填写）	230	立方米			
							价格总计		
	产品满载楼面荷载：kN/m <sup>2</sup> （请供应商填写）								


- 注：
- 1、所有产品报价含导轨、门板、灯带、到工地运费、卸货、安装、开发票价格（13%增值税专用发票）等一切费用。
  - 2、报价单由供货商盖章确认后，具有法律效应，报价产品如不能供货，将追究对我公司项目造成的损失责任。
  - 3、所有产品要求符合国标要求，提供①平面深化图纸，标注活动架列和固定架列位置、②产品参数表、③导轨安装详图、④产品使用说明书、⑤楼面荷载要求等。**请供应商另附资料。**
  - 4、到货时间以我公司要求为准。**送货地址：**浙江省湖州市南浔区南浔镇年丰路1388号金融中心一层。
  - 5、本项目涉及产品基本质保期为5年，请供应商报价时综合考虑；若提供更久保修时间，报价时请注明。
  - 6、杜绝不均匀报价、乱报、虚报。不得涂改。
  - 7、中标原则：按照合理最低总价者中标。择优择廉，具体价格以协商价为准。
  - 8、工期：中标后三天内提供详细安装方案、图纸、产品详细参数及配套基础设备等要求，导轨发货。中标后六日历天内完成导轨预埋。中标后根据工程整体进度完成安装及调试。中标供应商应严格按照各个时间节点完成或超前完成，否则甲方有权单方面解除合同，由此产生的一切责任和损失由中标供应商承担，对此中标供应商完全知晓。
  - 9、供应商应自行踏勘现场，根据自身特点合理报价，报价时须考虑货物安装时可能发生的其他相关费用，实际发生时不再另计费用，由中标单位自行承担。
  - 10、质量：材料满足规范GB/T 13667.1-2003要求，符合业主、甲方施工要求及通过业主、甲方现场验收合格认可。

单位盖章：

法人或授权委托人签字：

联系电话：




报价日期：

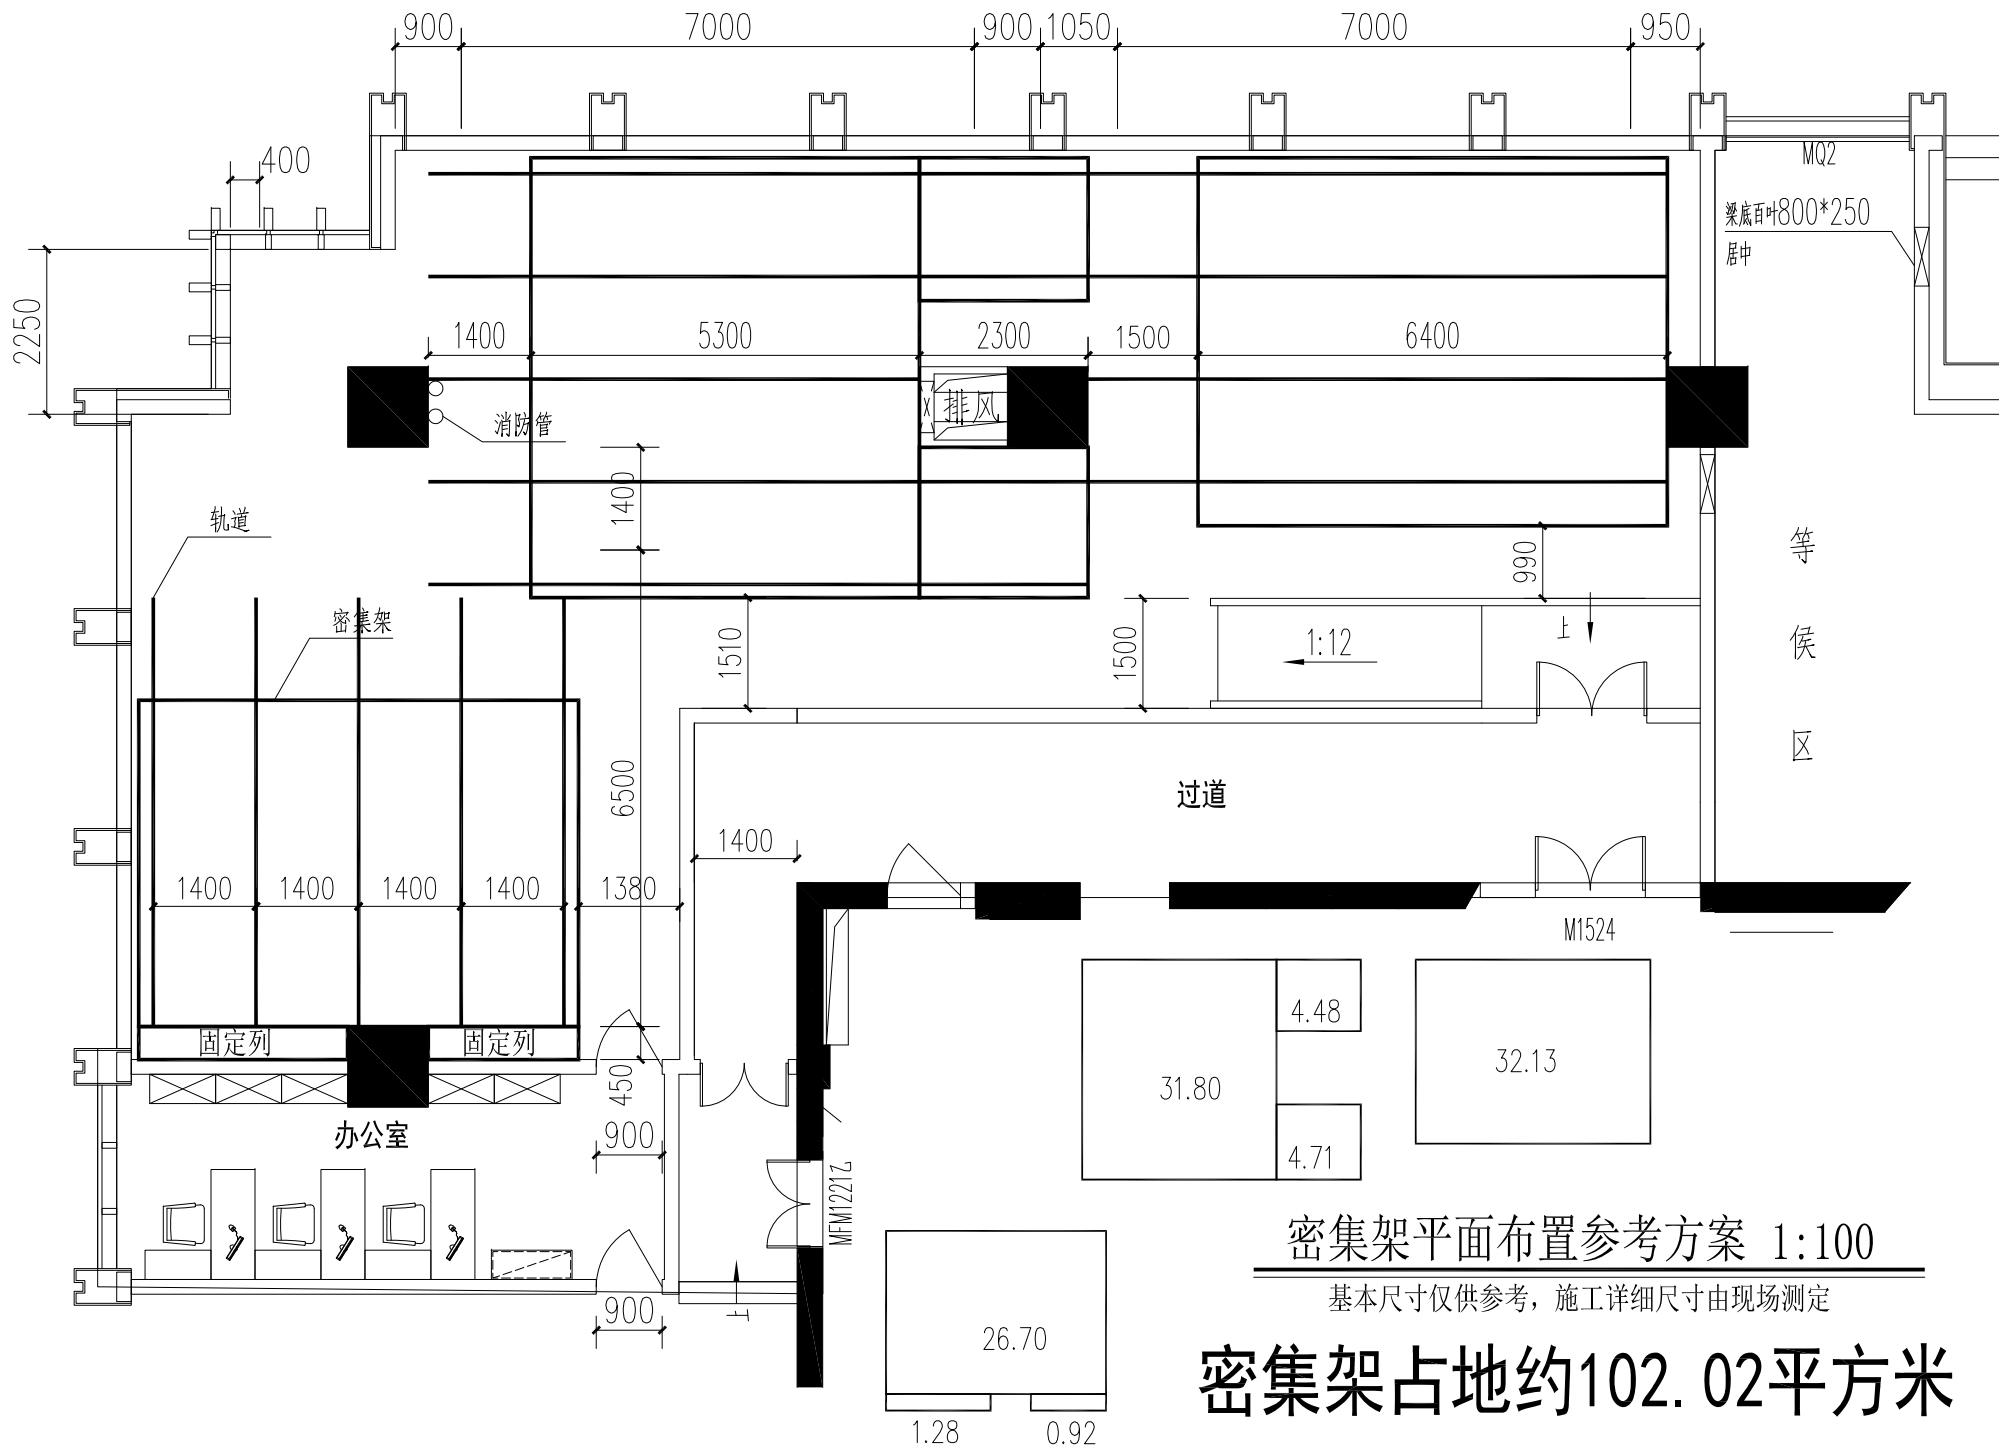

密集架平面布置参考方案 1:100

基本尺寸仅供参考，施工详细尺寸由现场测定

密集架占地约102.02平方米

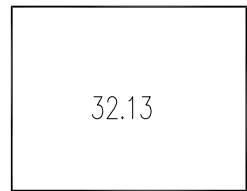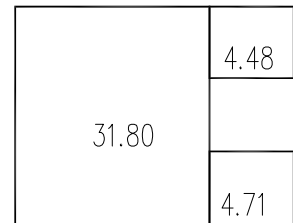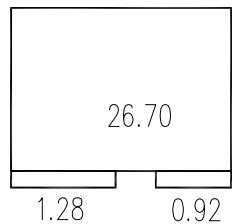

# 投标文件格式与附件

投标文件的密封外包装封面格式

## 投标文件

项目名称： \_\_\_\_\_

采购文件编号： \_\_\_\_\_

投标文件名称： \_\_\_\_\_ 报价清单

供应商名称： \_\_\_\_\_ (加盖公章)

供应商地址： \_\_\_\_\_

年 月 日

# 法定代表人有效身份证明书

\_\_\_\_\_（姓名）是\_\_\_\_\_（单位全称）的法定代表人（经营者），身份证号码为\_\_\_\_\_。

特此证明。

供应商：\_\_\_\_\_（盖章）

法定代表人或其授权代表：\_\_\_\_\_（签名或盖章）

日期： 年 月 日

-----

----

法人代表有效身份证明（正反面）复印件粘贴处

# 法定代表人授权委托书

致：\_\_\_\_\_（采购人名称）：

我\_\_\_\_\_（姓名）系\_\_\_\_\_（供应商名称）的法定代表人，现授权委托本单位在职职工\_\_\_\_\_（姓名）为我方代理人，以我方的名义参加项目的投标活动，并代表我方全权办理针对上述项目的投标、开标、评标、签约等具体事务和签署相关文件。

我方对代理人的签名事项负全部责任。

在撤销授权的书面通知以前，本授权书一直有效。被授权人在授权书有效期内签署的所有文件不因授权的撤销而失效。

代理人无转委托权，特此委托。

代理人签名：\_\_\_\_\_

法定代表人签名：\_\_\_\_\_.

职务：\_\_\_\_\_

职务：\_\_\_\_\_.

代理人身份证（正反面）复印件：

供应商公章：\_\_\_\_\_.

年 月 日





# 承 诺 书

致：湖州南浔城投城市建设集团有限公司

我单位（XXX）承诺如下：

1、我公司承诺按采购报价清单及甲方业主要求采购的货物按时、保质完成供货。

2、我公司承诺提供的货物品质、外观等要求符合采购人及业主要求，如不能满足要求或我公司提供的货物品质不满足要求，我公司承诺无条件退换和承担由此引起的对采购人、业主产生的一切损失。

3、我公司承诺按照贵公司及业主要求时间及时送货，不得以任何理由为借口拖延进场时间。

4、我公司认可本次采购程序及结果，并对自身投标报价负责，并承诺签订本承诺书后立即展开排产及供发货等工作，如中途放弃的，将完全服从湖州南浔城投城市建设集团有限公司对我公司的处罚。如我司存在违约行为或者给贵司造成损失的，贵公司有权选择单方解除合作关系，有权将违约金、存在的损失等在应支付的款项中直接扣除。

5、我公司承诺按照采购人、业主提供的技术参数等要求施工，并在质量、进度严格按照采购人、业主要求执行，如有问题，采购人、业主直接可以委托第三方进行检测并承担由此产生的一切损失。

以上承诺内容，如有违反，我方自愿放弃中标资格，并承担一切责任。

承诺人（签字或盖章）：

年 月 日