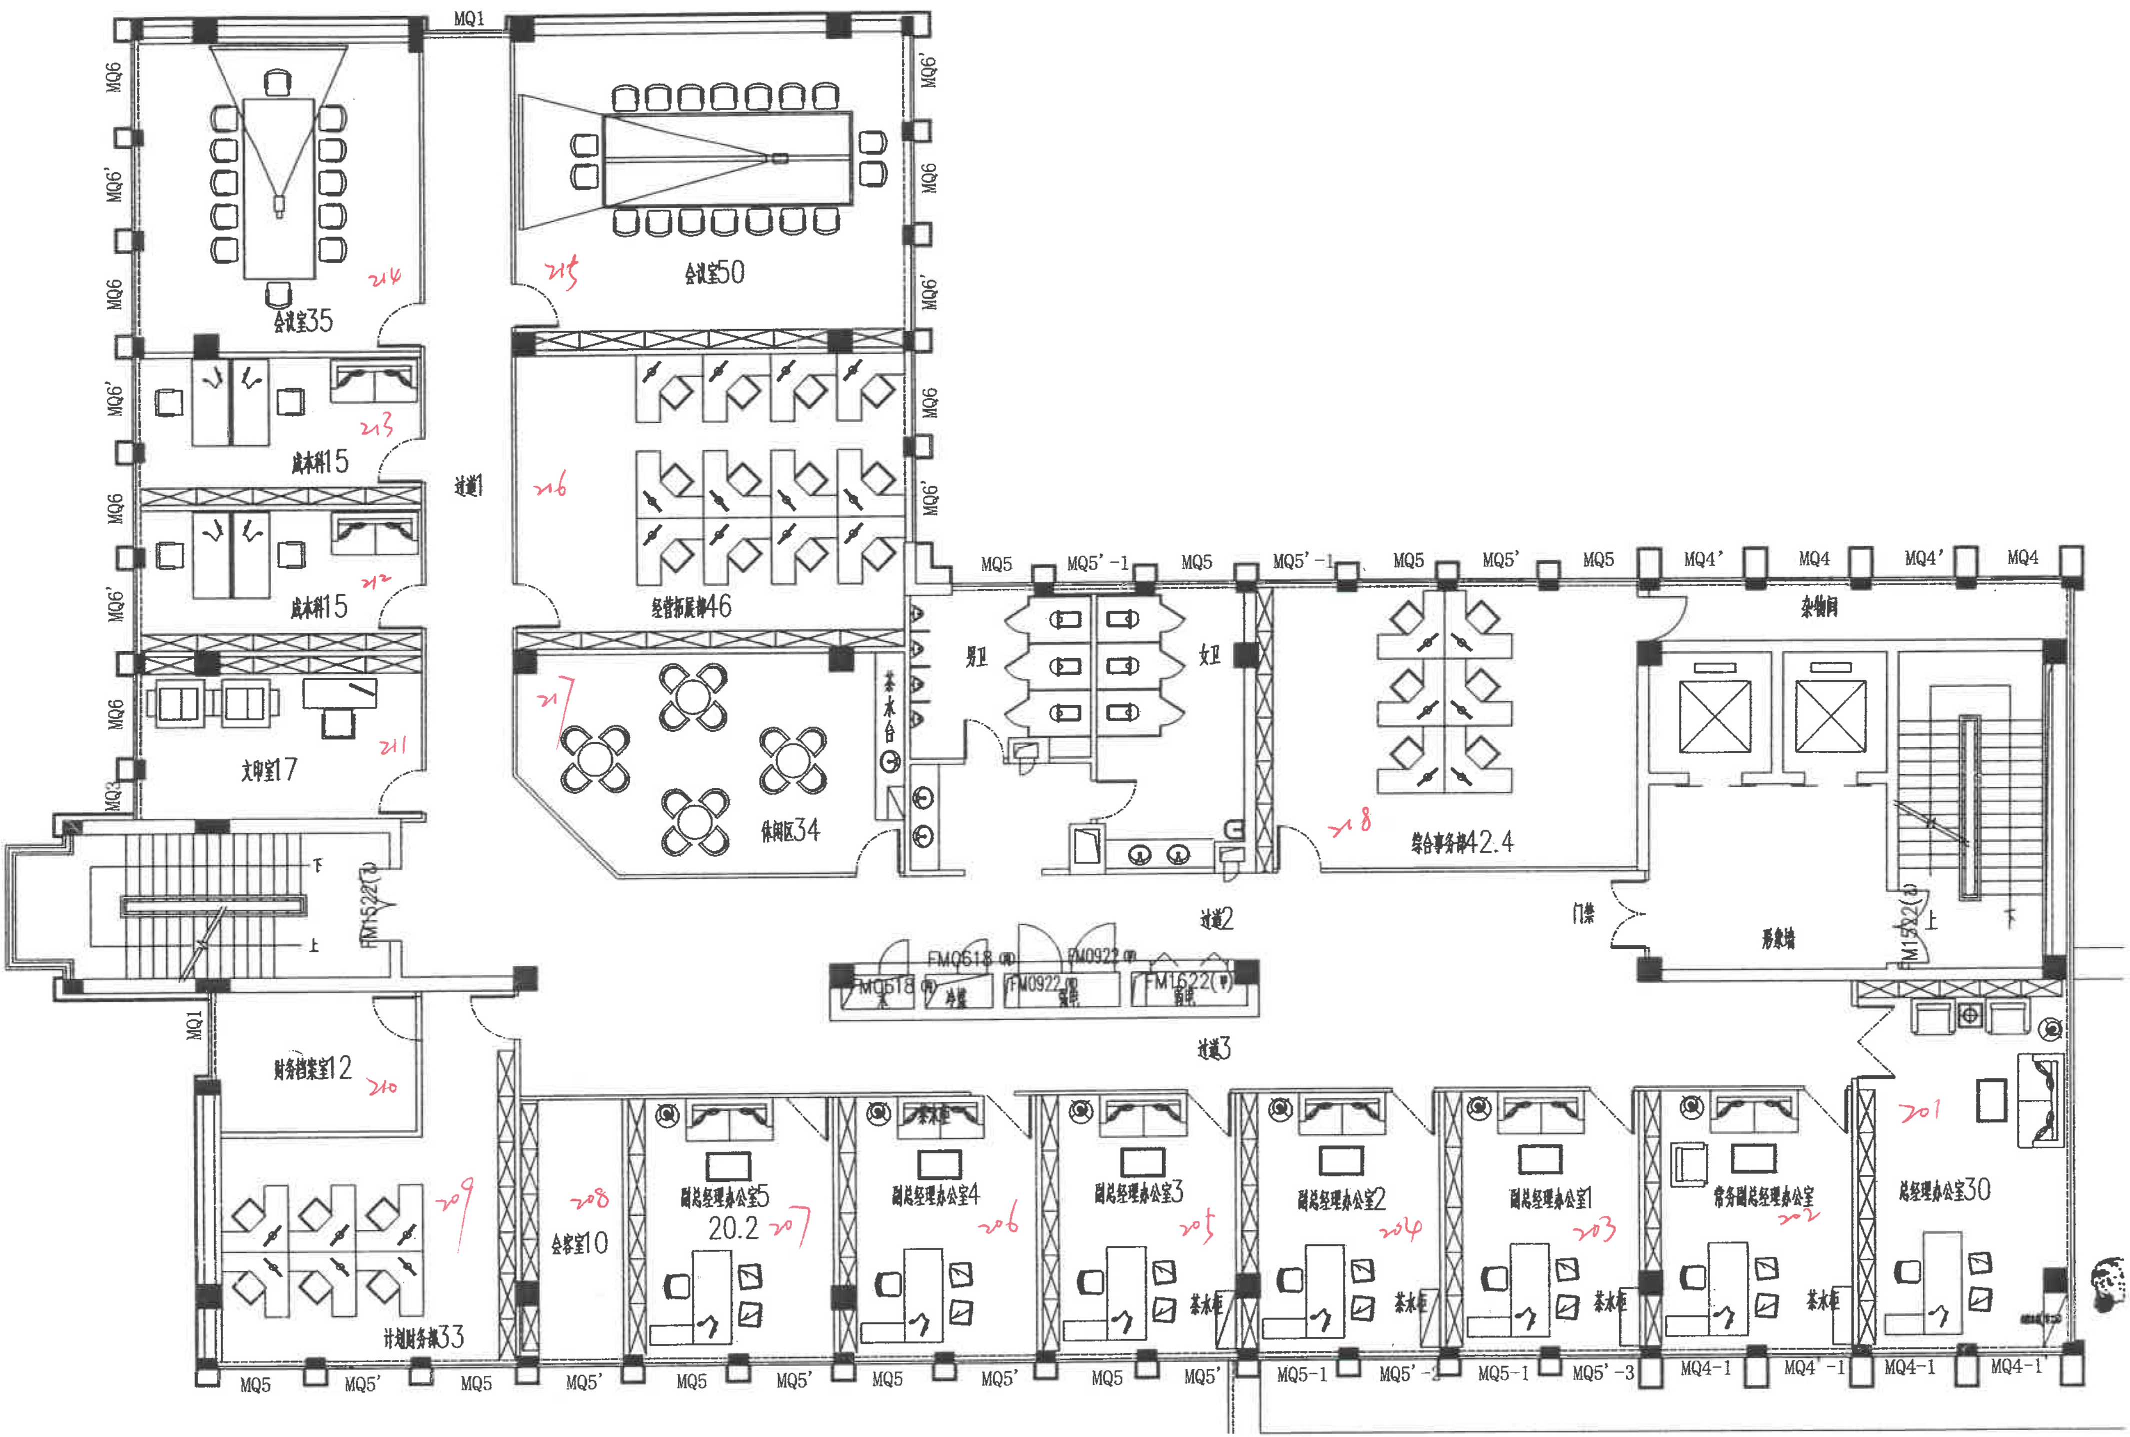
MQ1
会议室35
214
会议室50
215
成本科15
213
过道1
216
成本科15
212
经营拓展部46
文印室17
211
217
休闲区34
茶水台
男卫
女卫
218
综合事务部42.4
杂物间
MQ3
FM1522(乙)
下
上
过道2
FMQ618(丙)
MQ618(丙)
冷媒
FM0922(丙)
强电
FM0922(丙)
FM1622(甲)
弱电
门禁
形象墙
FM1522(乙)
过道3
MQ1
财务档案室12
210
计划财务部33
209
会客室10
208
副总经理办公室5
20.2
207
副总经理办公室4
206
副总经理办公室3
205
副总经理办公室2
204
副总经理办公室1
203
常务副总经理办公室
202
总经理办公室30
201
茶水柜
MQ6
MQ6'
MQ5
MQ5'
MQ5'-1
MQ5-1
MQ5'-3
MQ4
MQ4'
MQ4-1
MQ4'-1

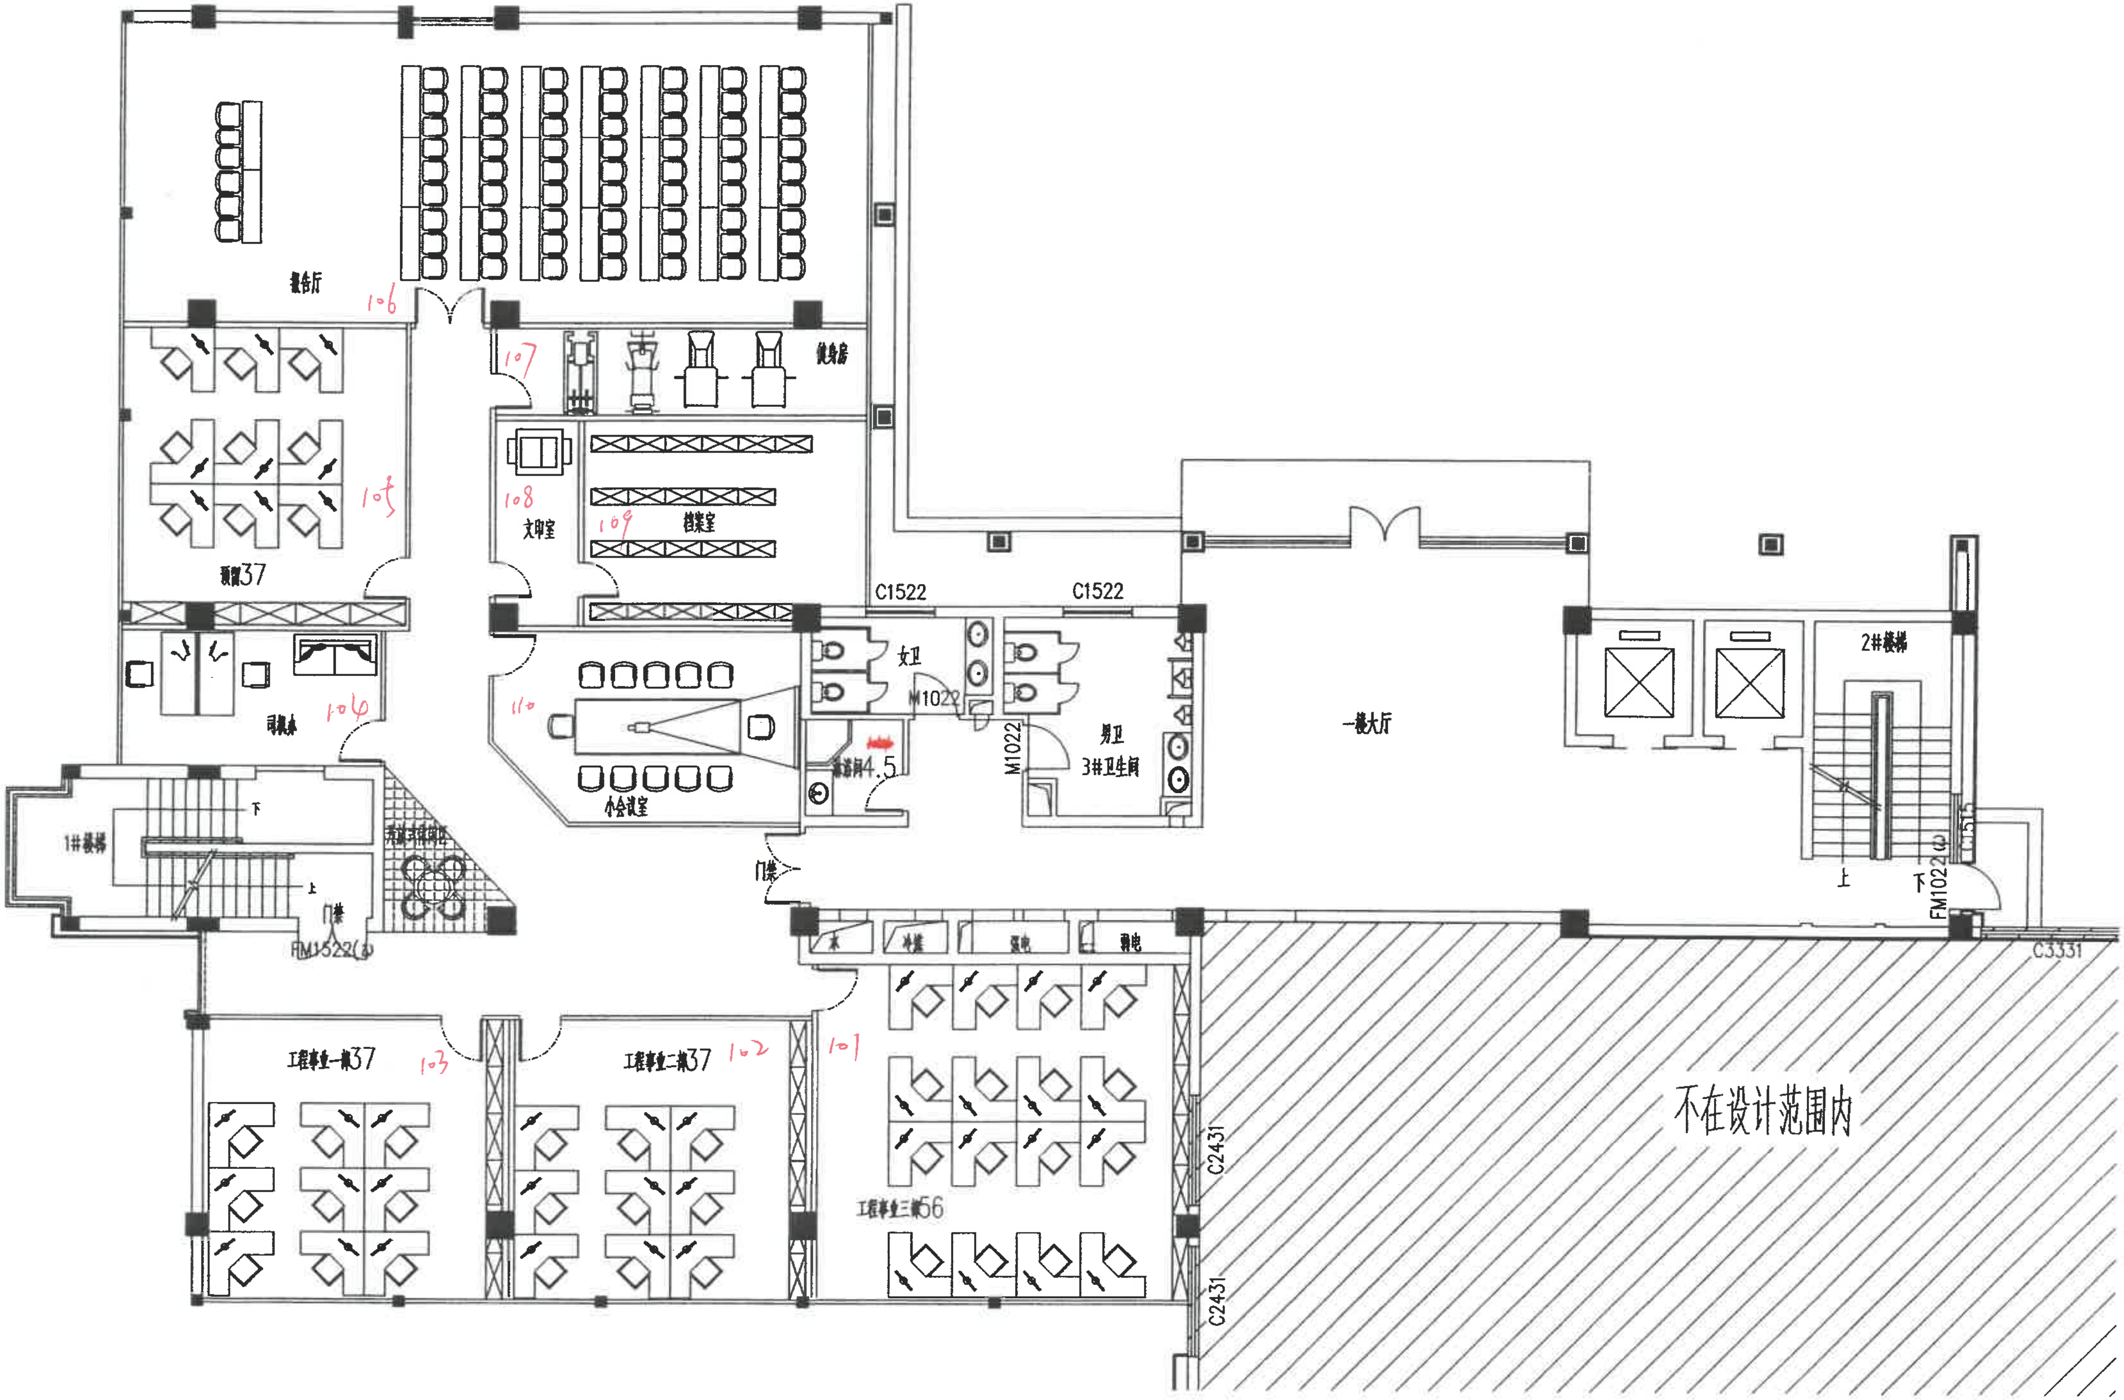
报告厅
106
107
健身房
105
项目部37
108
文印室
109
档案室
104
司机休
110
小会议室
清洁间4.5
C1522
C1522
女卫
M1022
M1022
男卫
3#卫生间
一楼大厅
2#楼梯
1#楼梯
下
上
门禁
FM1522(乙)
开放式休闲区
门禁
水
冷媒
强电
弱电
上
下
FM1022(乙)
C1515
C3331
工程事业一部37
103
工程事业二部37
102
101
工程事业三部56
C2431
C2431
不在设计范围内