


专业		专业					
专业		专业					

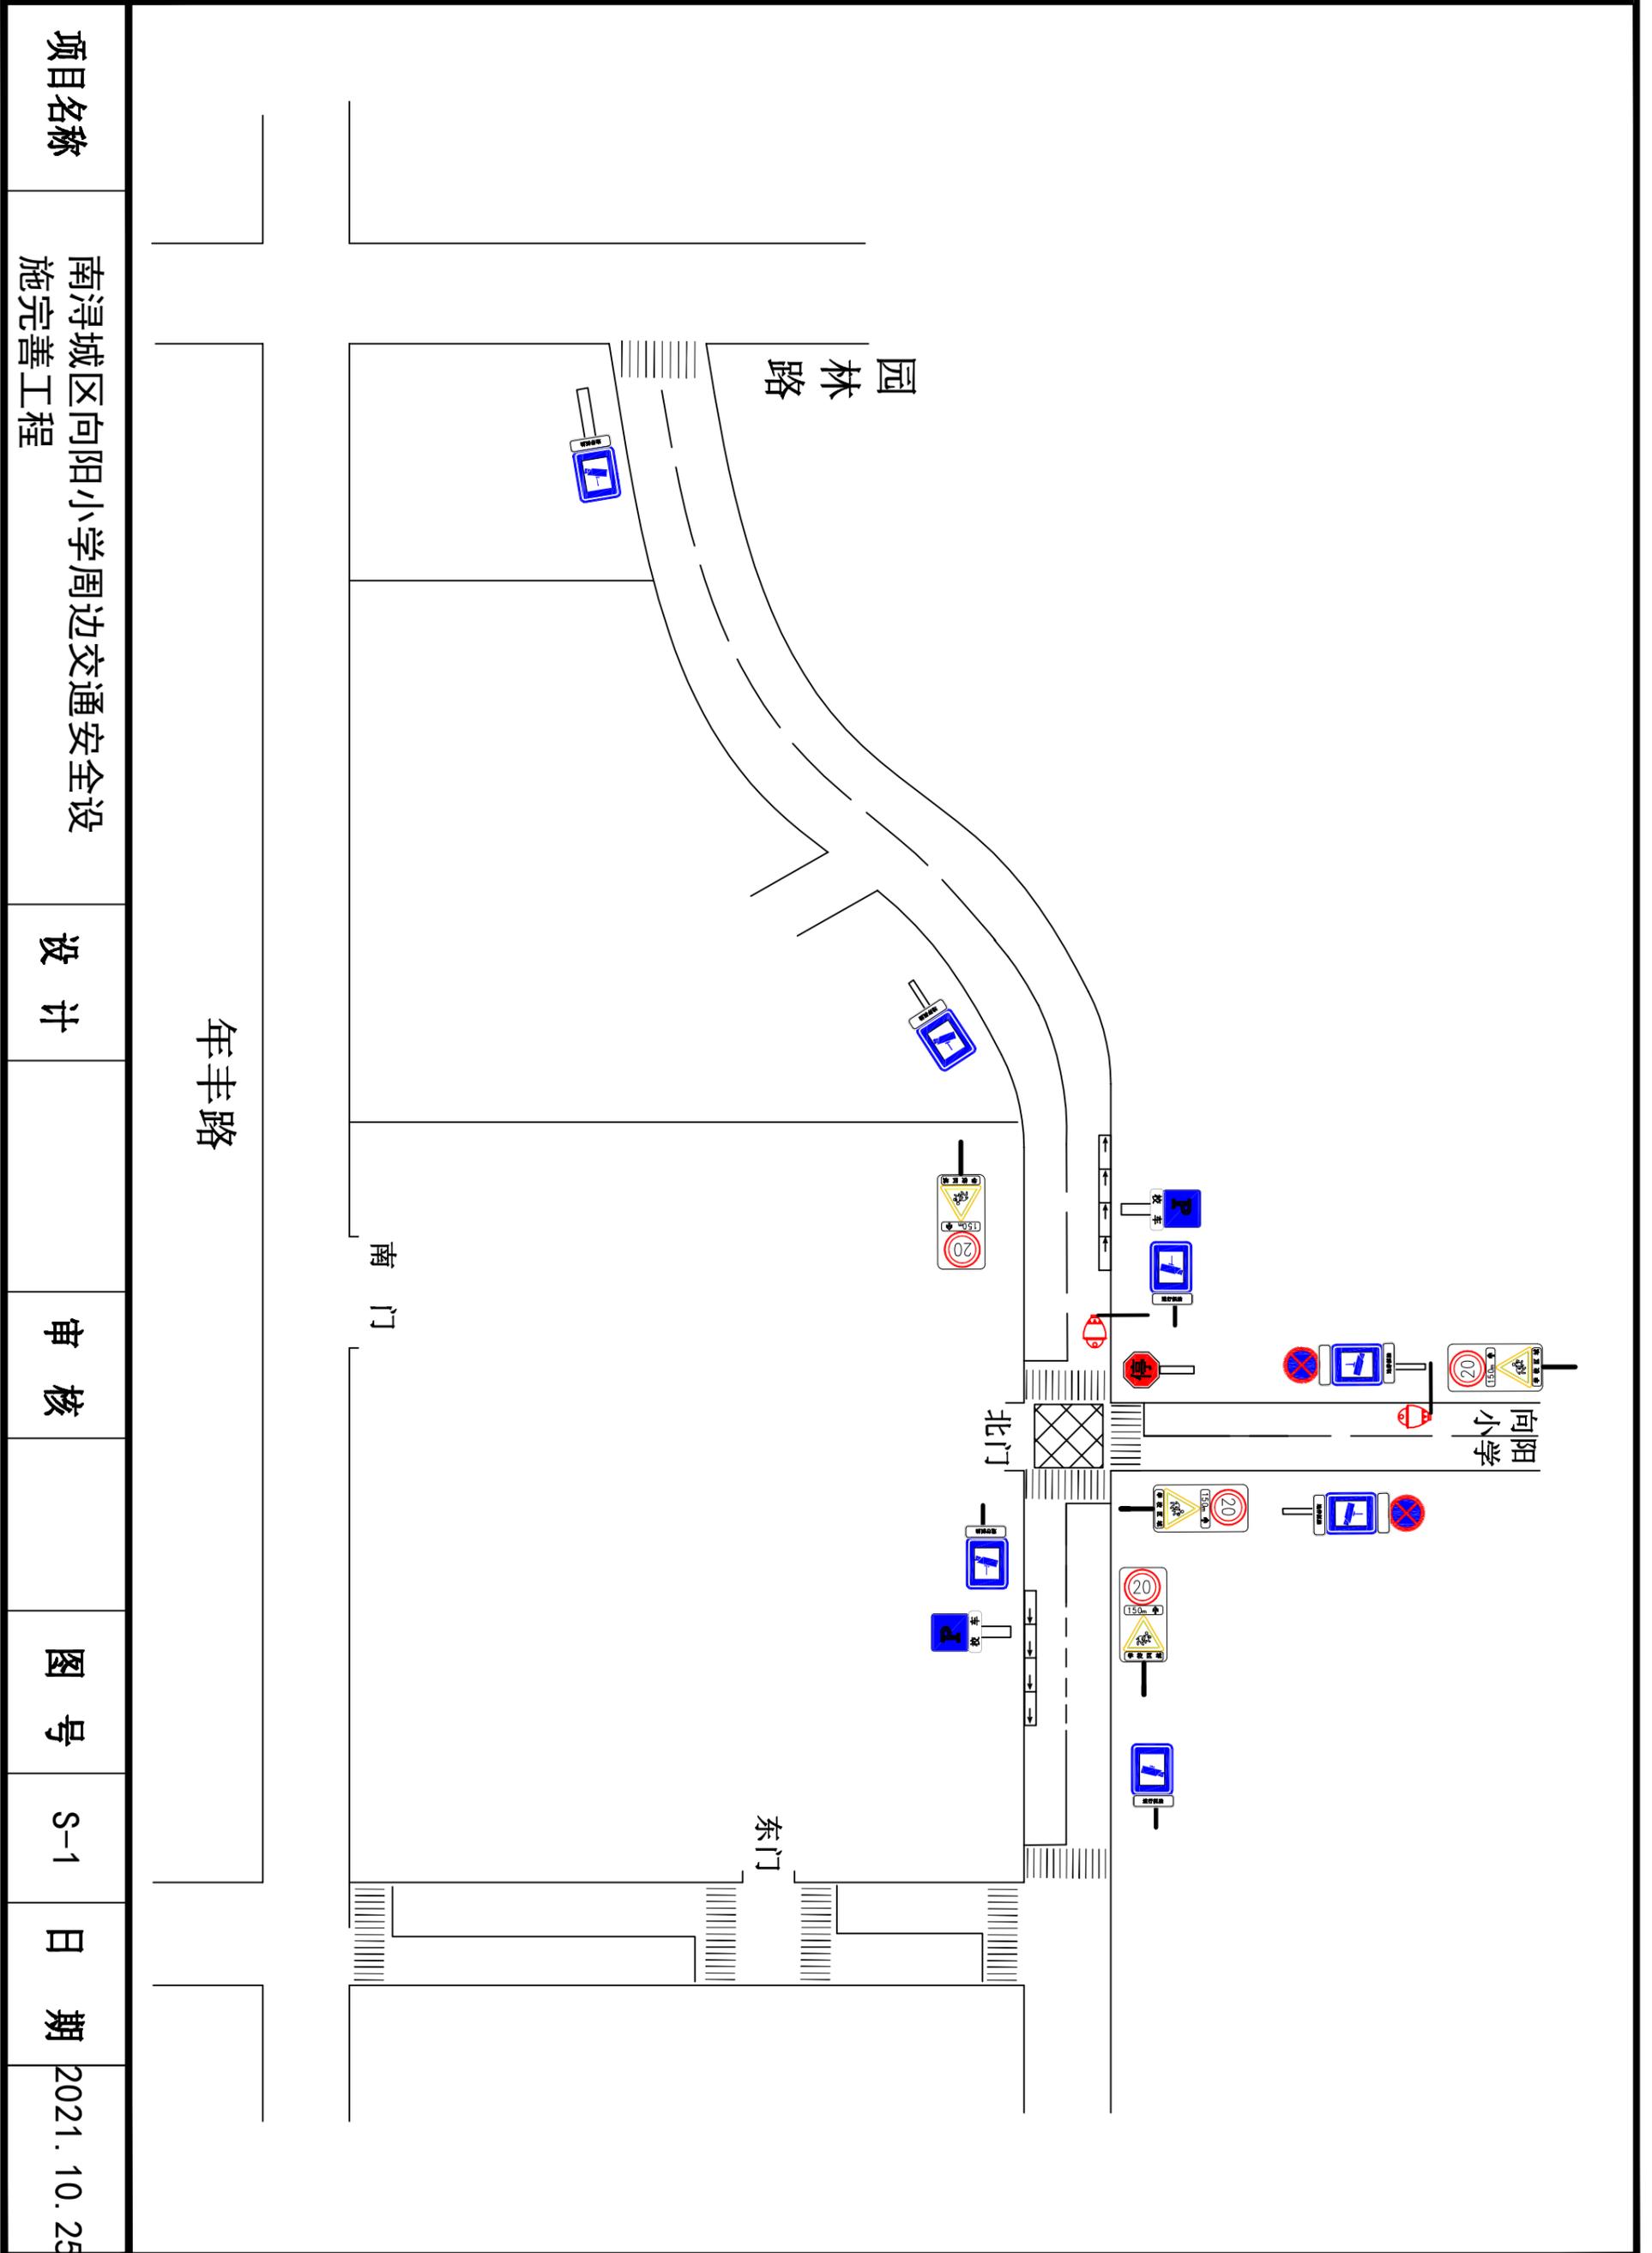

项目名称	南得城区向阳小学周边交通安全设施完善工程	设计	审核	图号	S-1	日期	2021. 10. 25
------	----------------------	----	----	----	-----	----	--------------

1:1000 2021.10.25